





通常インターロックキング舗装断面

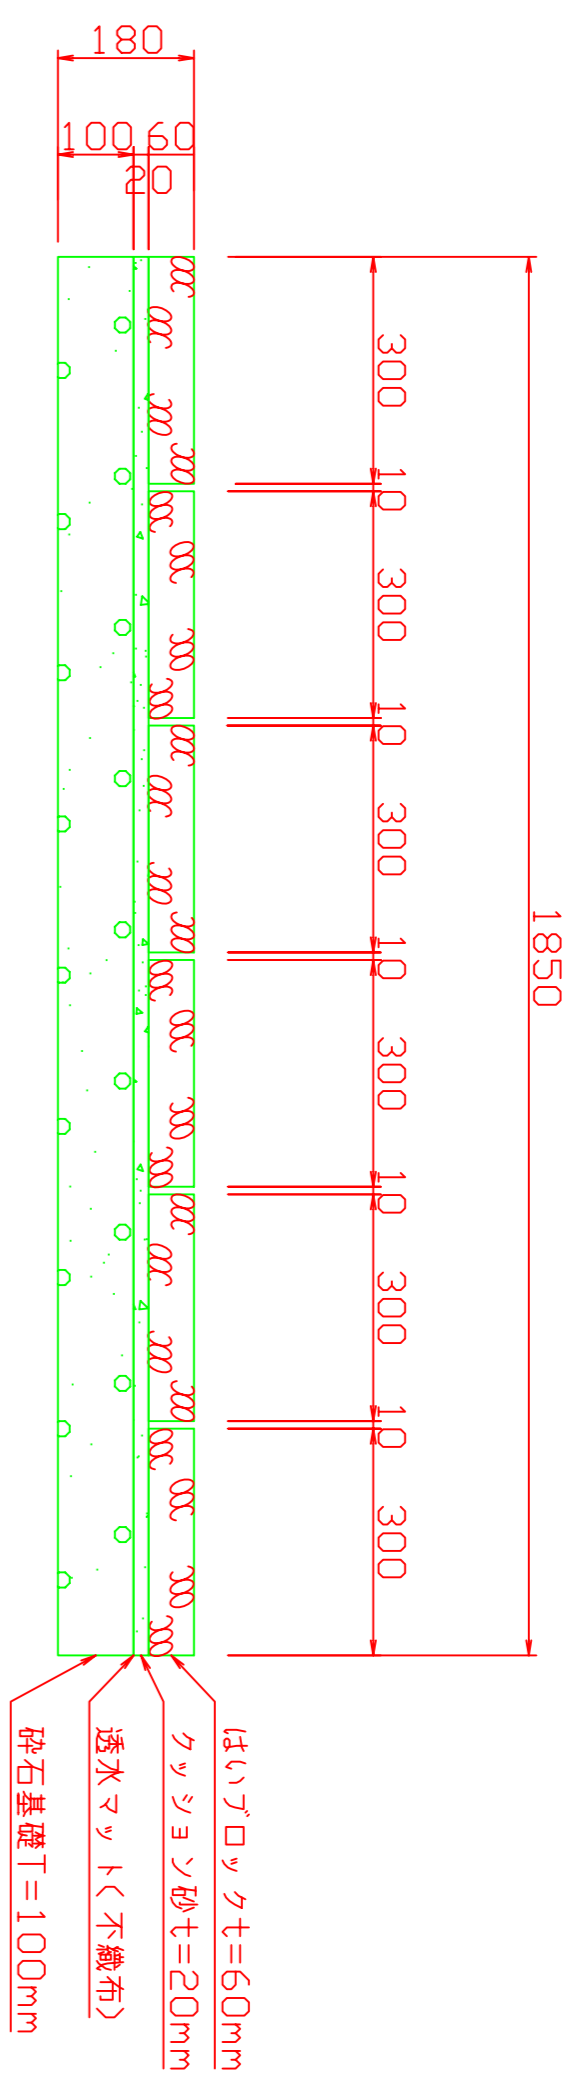





目地養生インターロックキング舗装断面

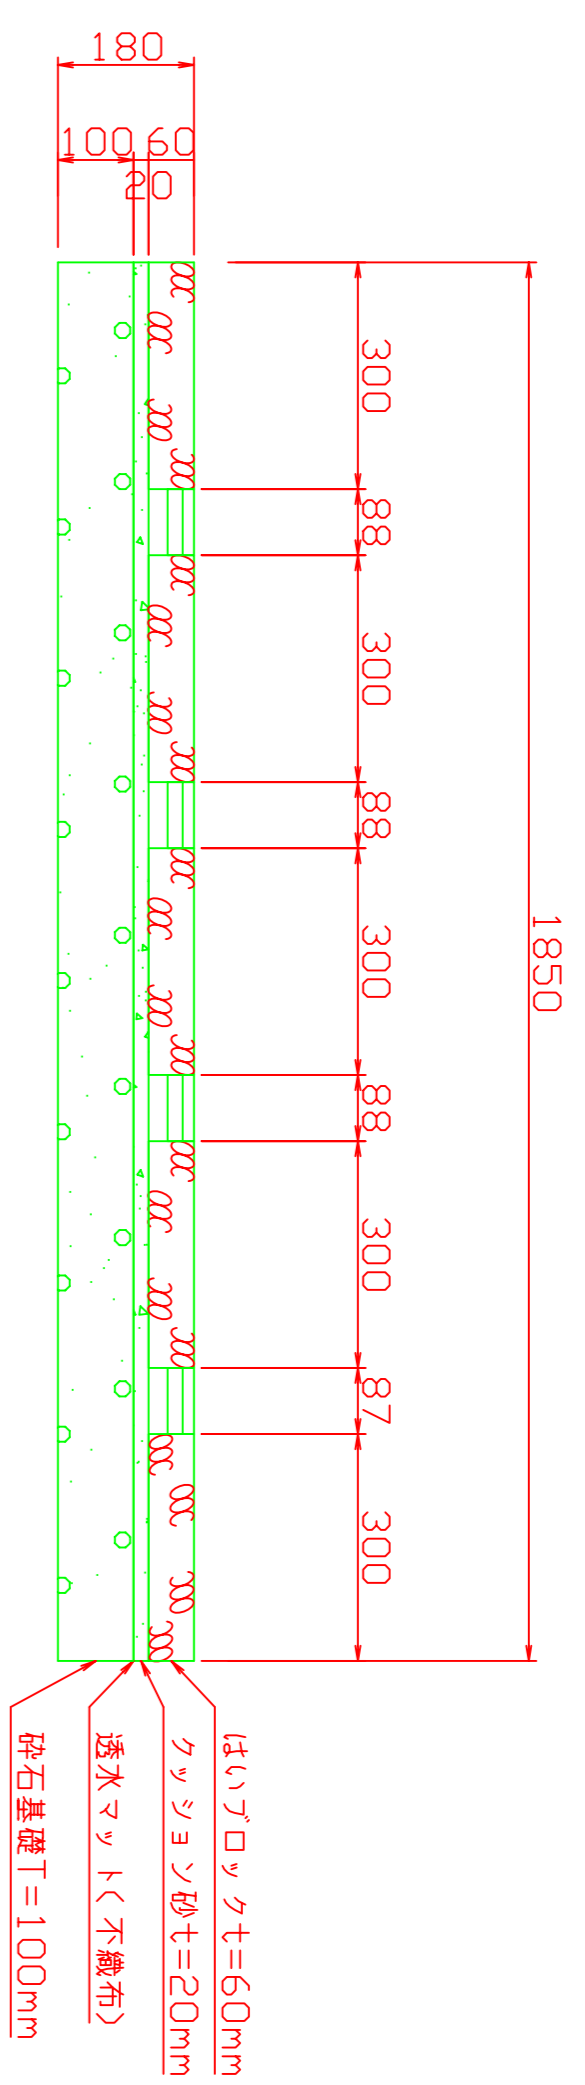

園路歩行路保護舗装断面

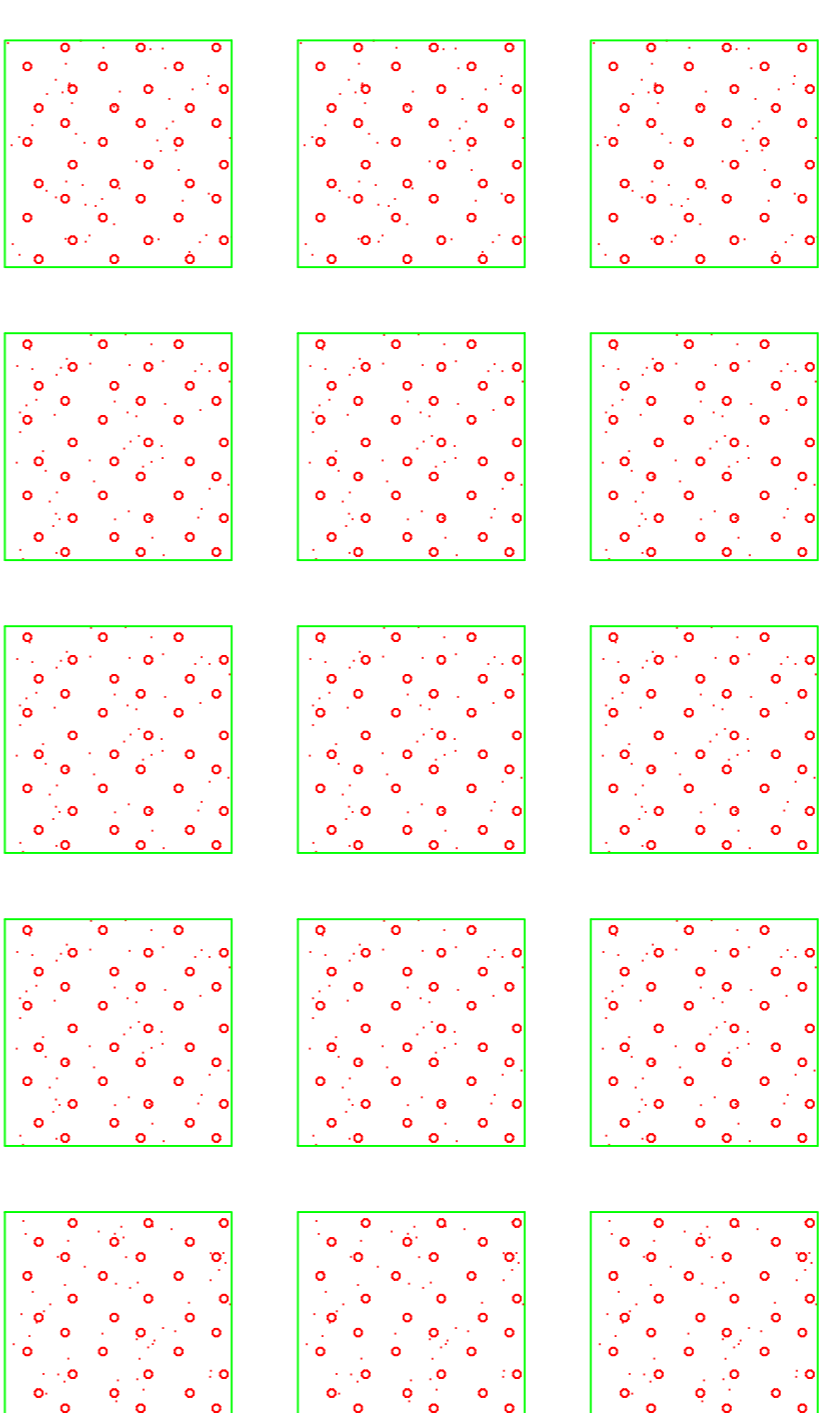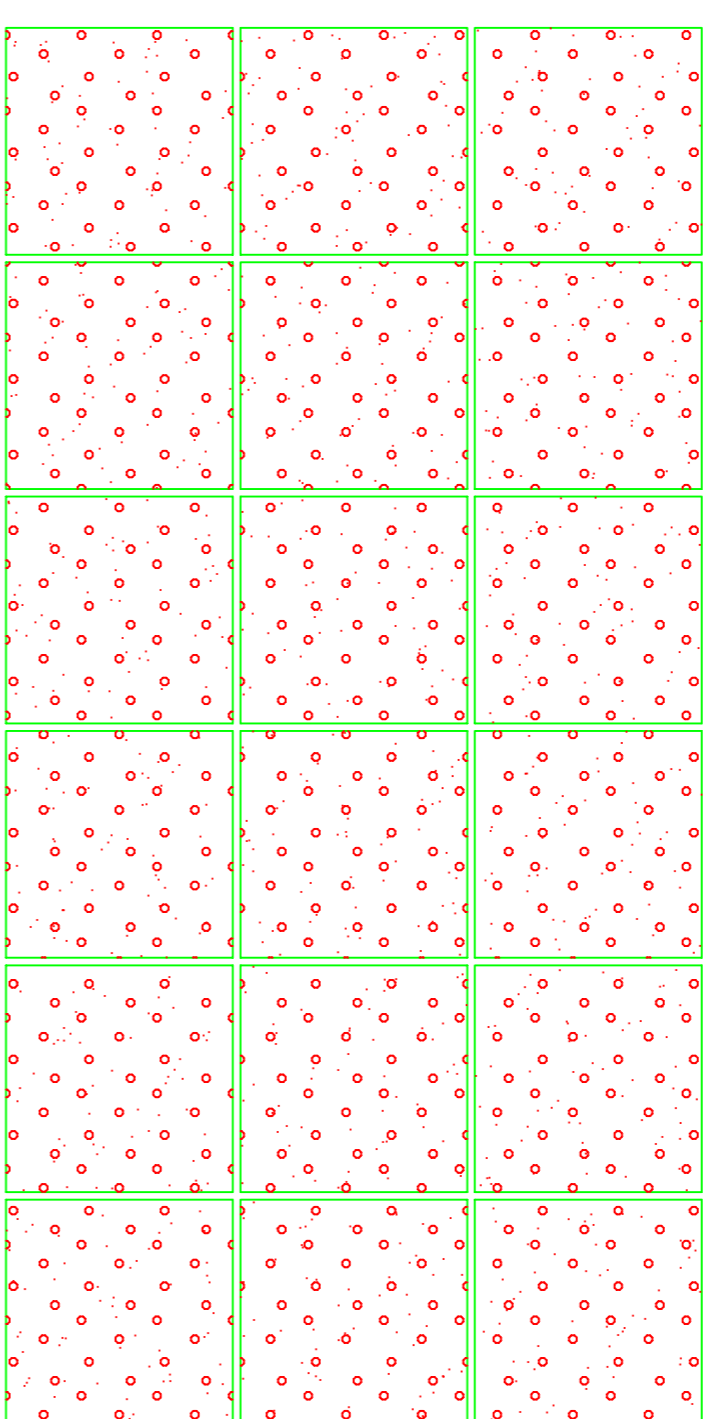

全面植生舗装断面

 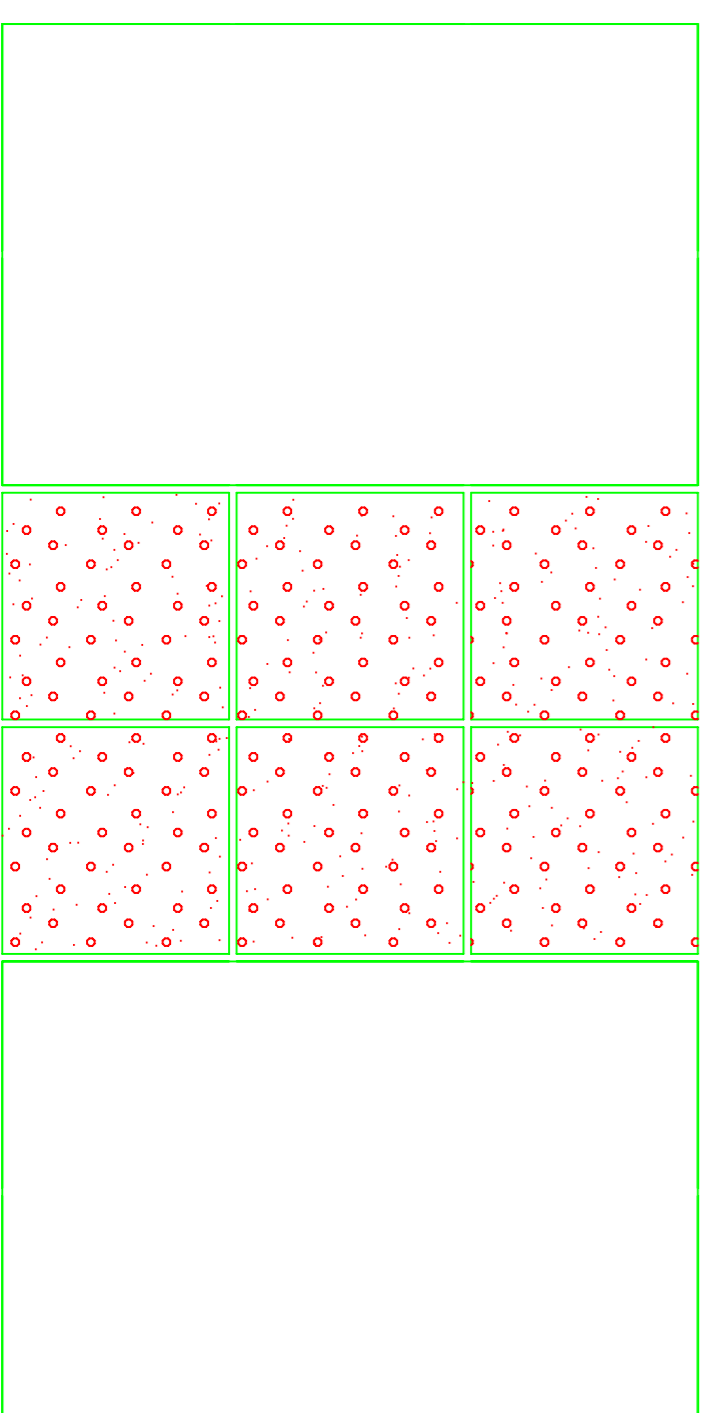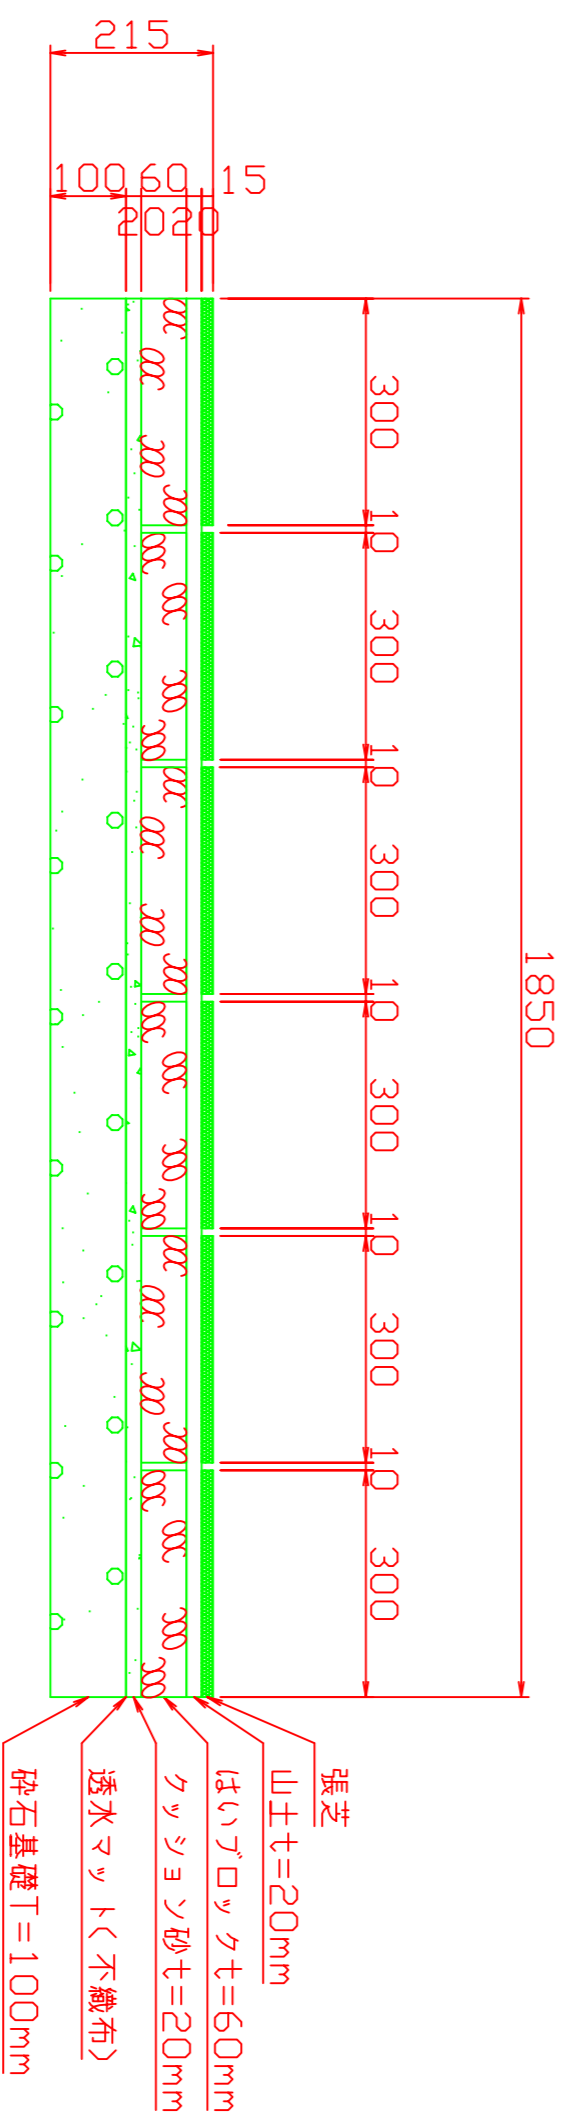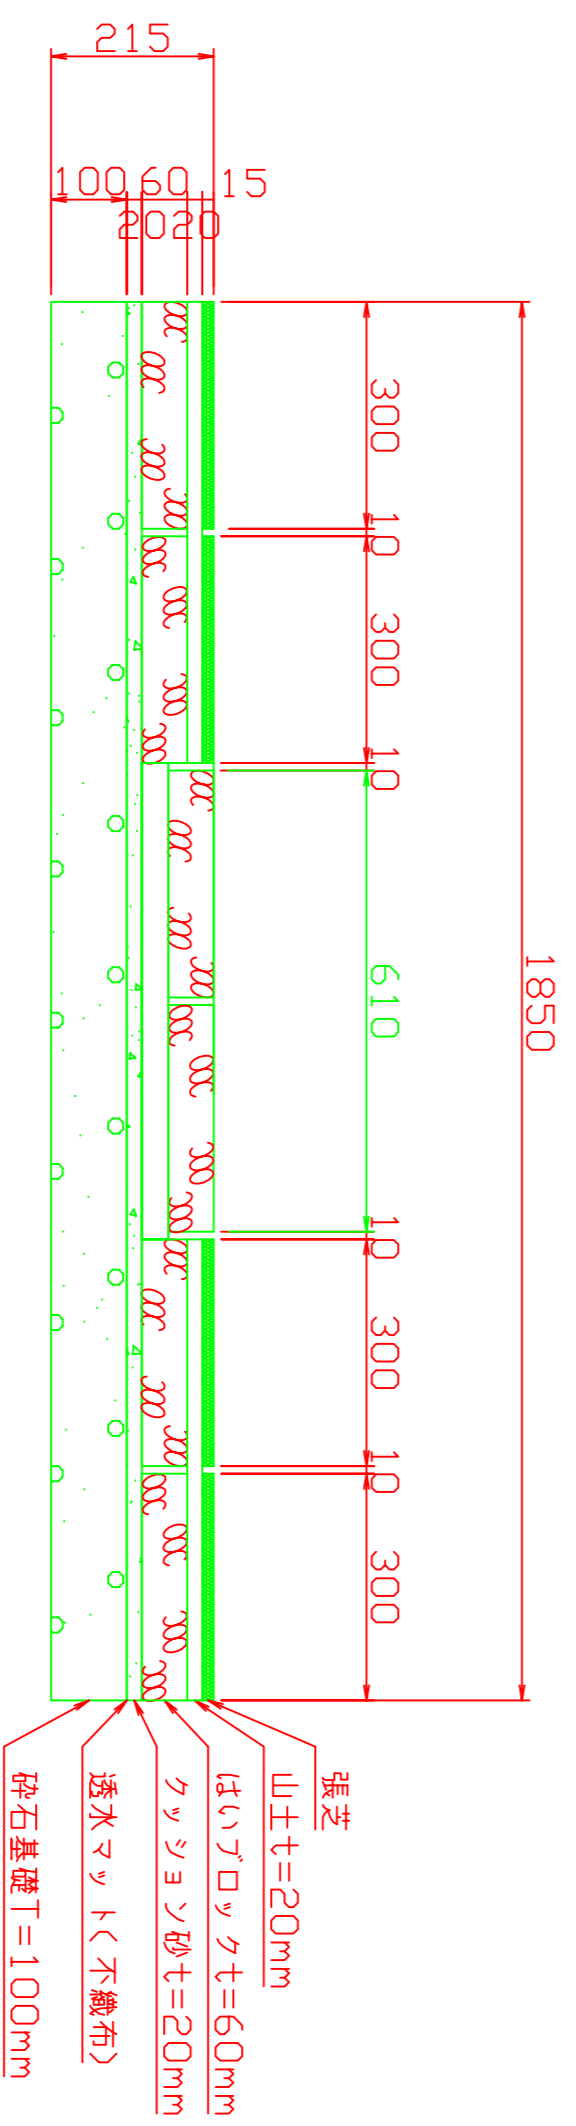

工事名 経度コンクリート版を使用した植生舗装実験工事

図面名

年月日

尺度 1/10 図面番号

会社名 有限会社 今日の会

事務所名 中村土木事務所管内